


小宴会場(イス席)レイアウト例
最大イス席で16名様ご利用可能

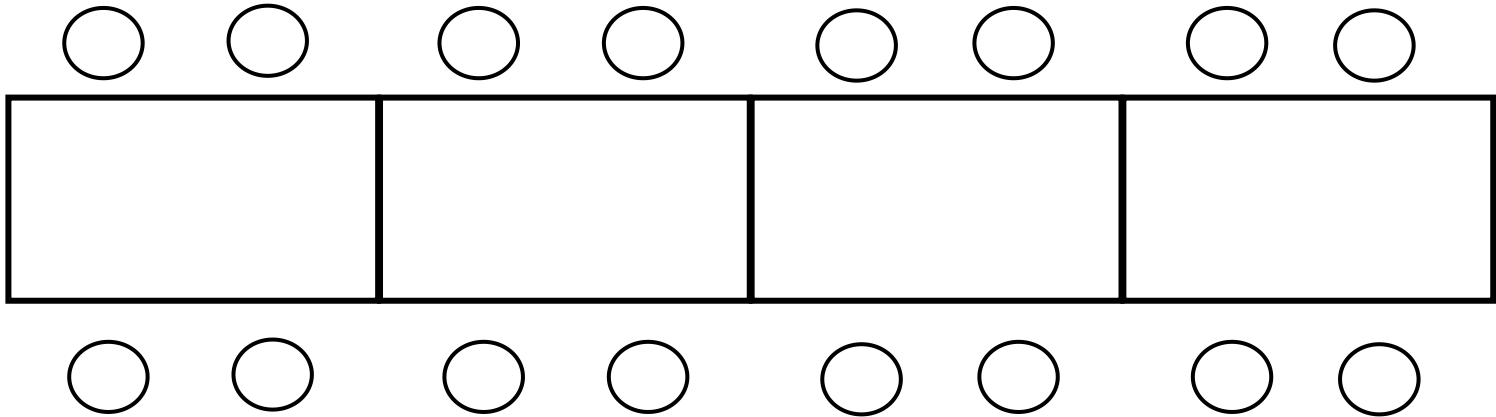

_____ 入口 _____ 入口 _____