


ホテル北野プラザ六甲荘

2F ローズマリー

縮尺

1/100

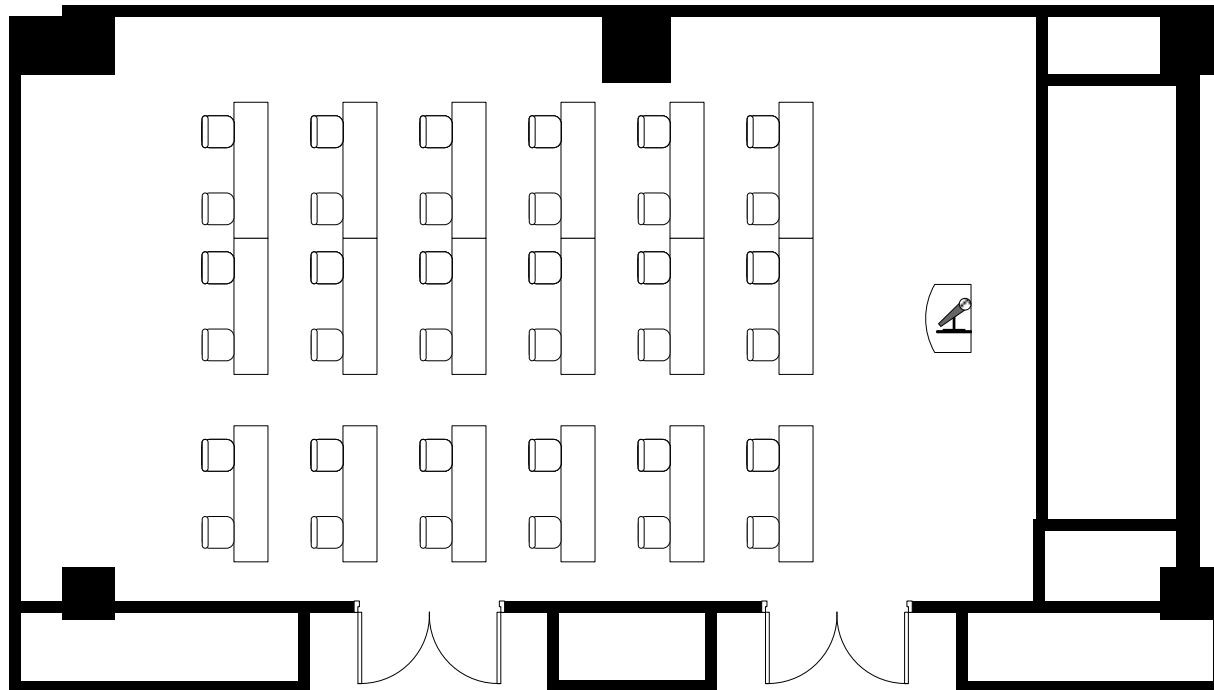


ホテル北野プラザ六甲荘

2F ローズマリー

縮尺

1/100

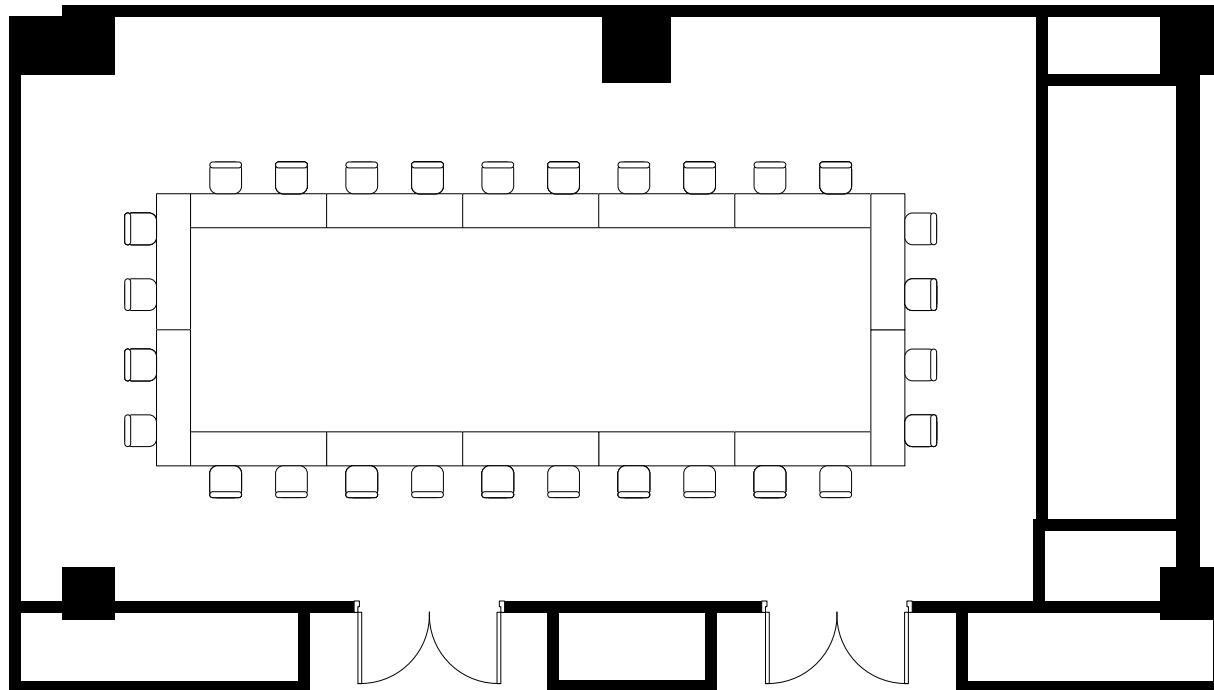

ホテル北野プラザ六甲荘

2F ローズマリー

縮尺

1/100